
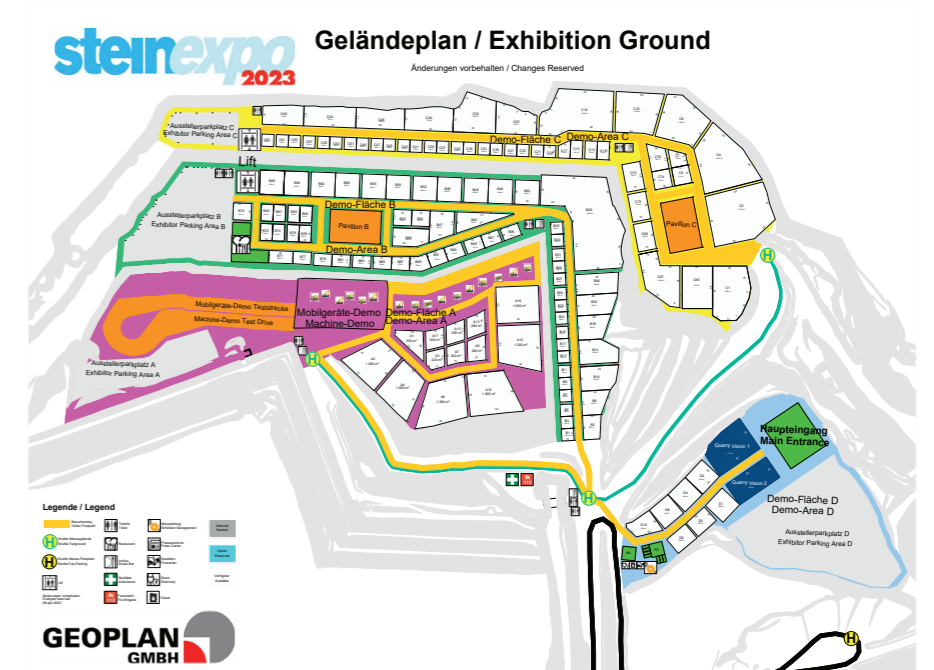


# Pavillon Demo-Fläche B / Pavilion Demo Area B

L: 40 x B: 25 m

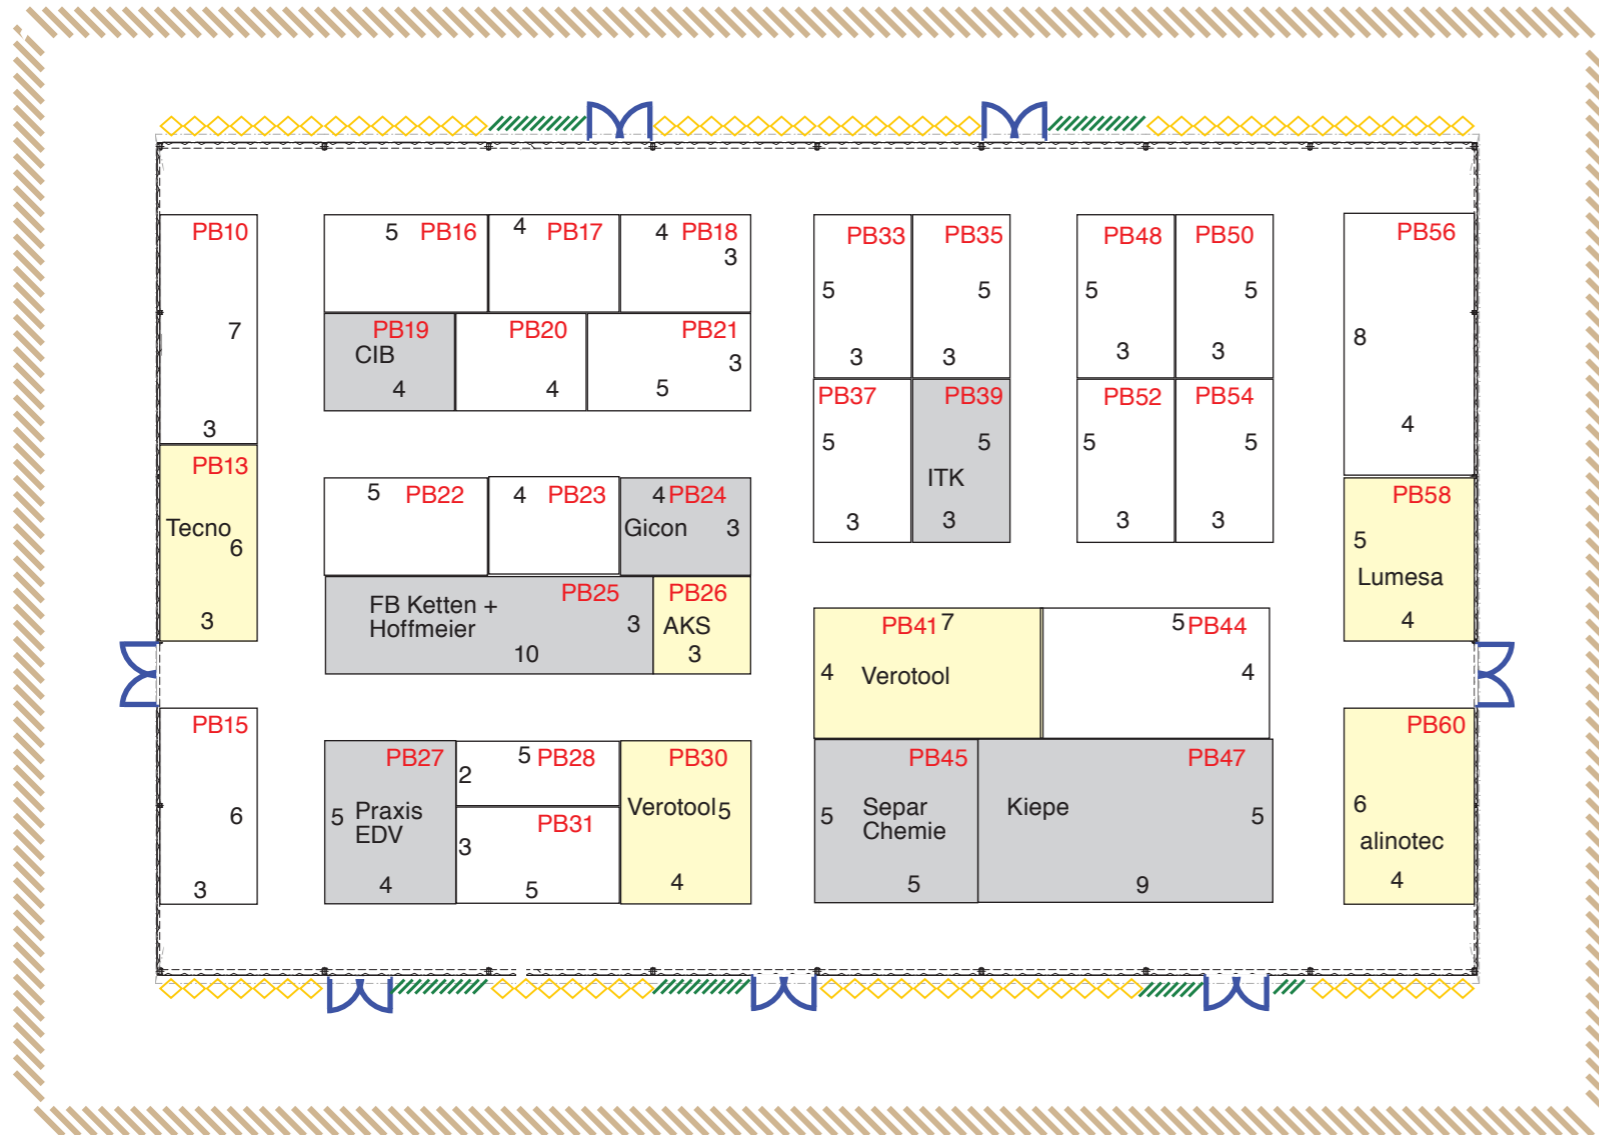

- Belegte Flächen  
booked stand areas
- optionierte Flächen  
reserved stand
- freie Flächen  
available stand areas

- Fenster  
window
- transparente Seitengardine  
transparent side panels
- Besucherweg  
visitor walkways





**Organisation:**  
GEOPLAN GmbH  
Josef-Herrmann-Straße 1–3  
76473 Iffezheim  
Tel. +49 7229 606-30  
Fax +49 7229 606-39  
www.GeoplanGmbh.de

**Stand: 5. August 2022**

Änderungen vorbehalten!  
© Alle Rechte GEOPLAN GMBH

# Pavillon Demo-Fläche C / Pavilion Demo Area C

L: 40 x B: 25 m

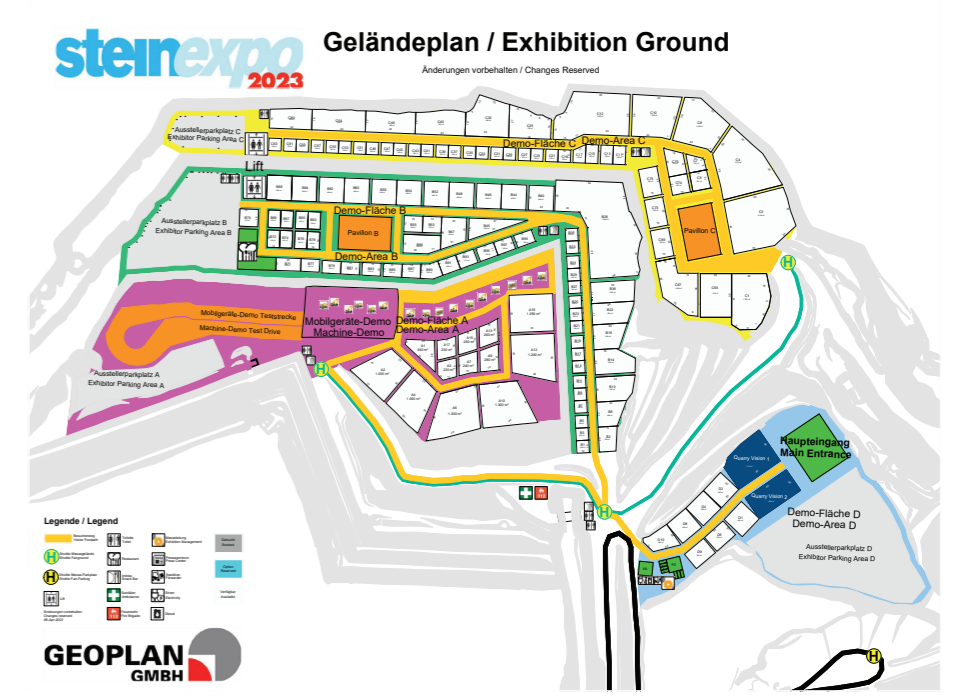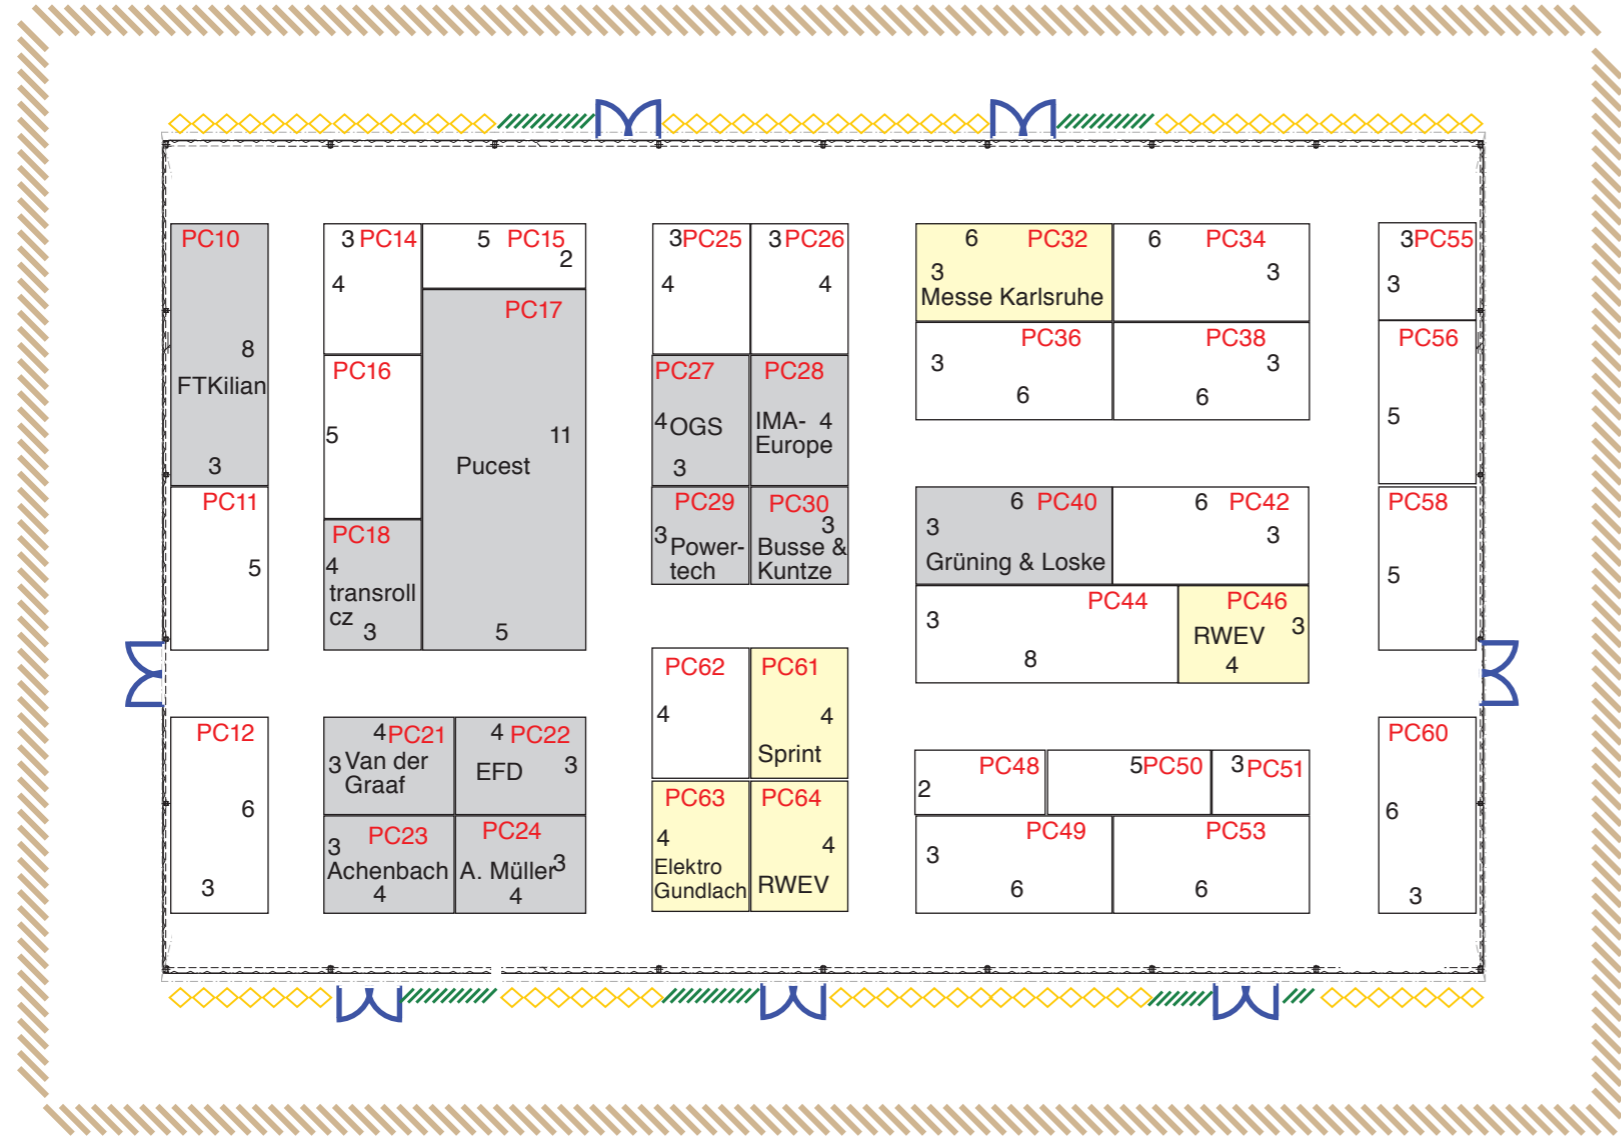

- Belegte Flächen  
booked stand areas
- optionierte Flächen  
reserved stand
- freie Flächen  
available stand areas

- Fenster  
window
- transparente Seitengardine  
transparent side panels
- Besucherweg  
visitor walkways



**Organisation:**  
 GEOPLAN GmbH  
 Josef-Herrmann-Straße 1–3  
 76473 Iffezheim  
 Tel. +49 7229 606-30  
 Fax +49 7229 606-39  
 www.GeoplanGmbH.de

**Stand: 5. August 2022**

Änderungen vorbehalten!  
 © Alle Rechte GEOPLAN GMBH