
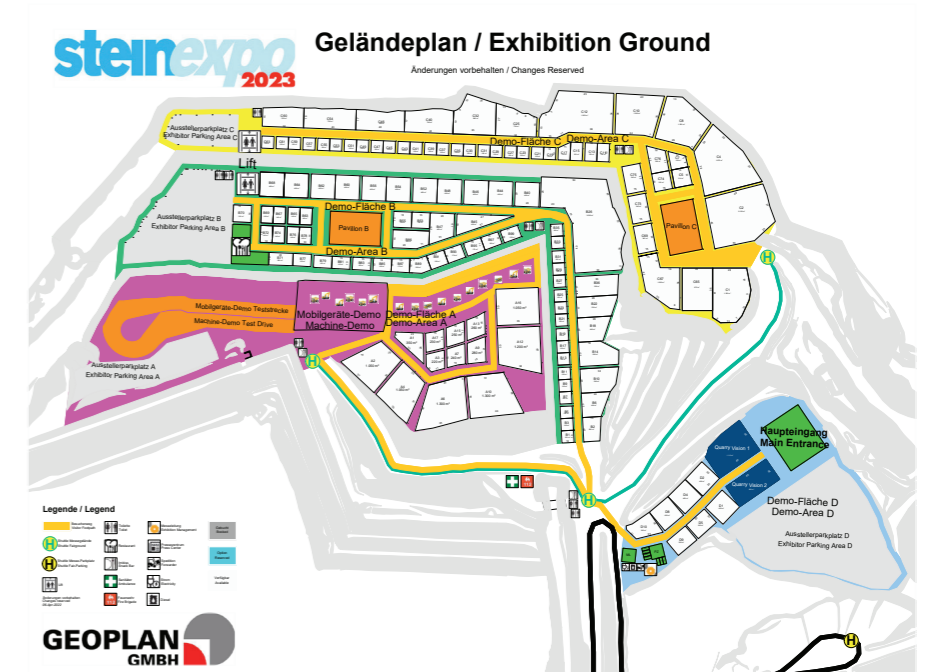


Pavillon Demo-Fläche B / Pavilion Demo Area B

L: 40 x B: 25 m

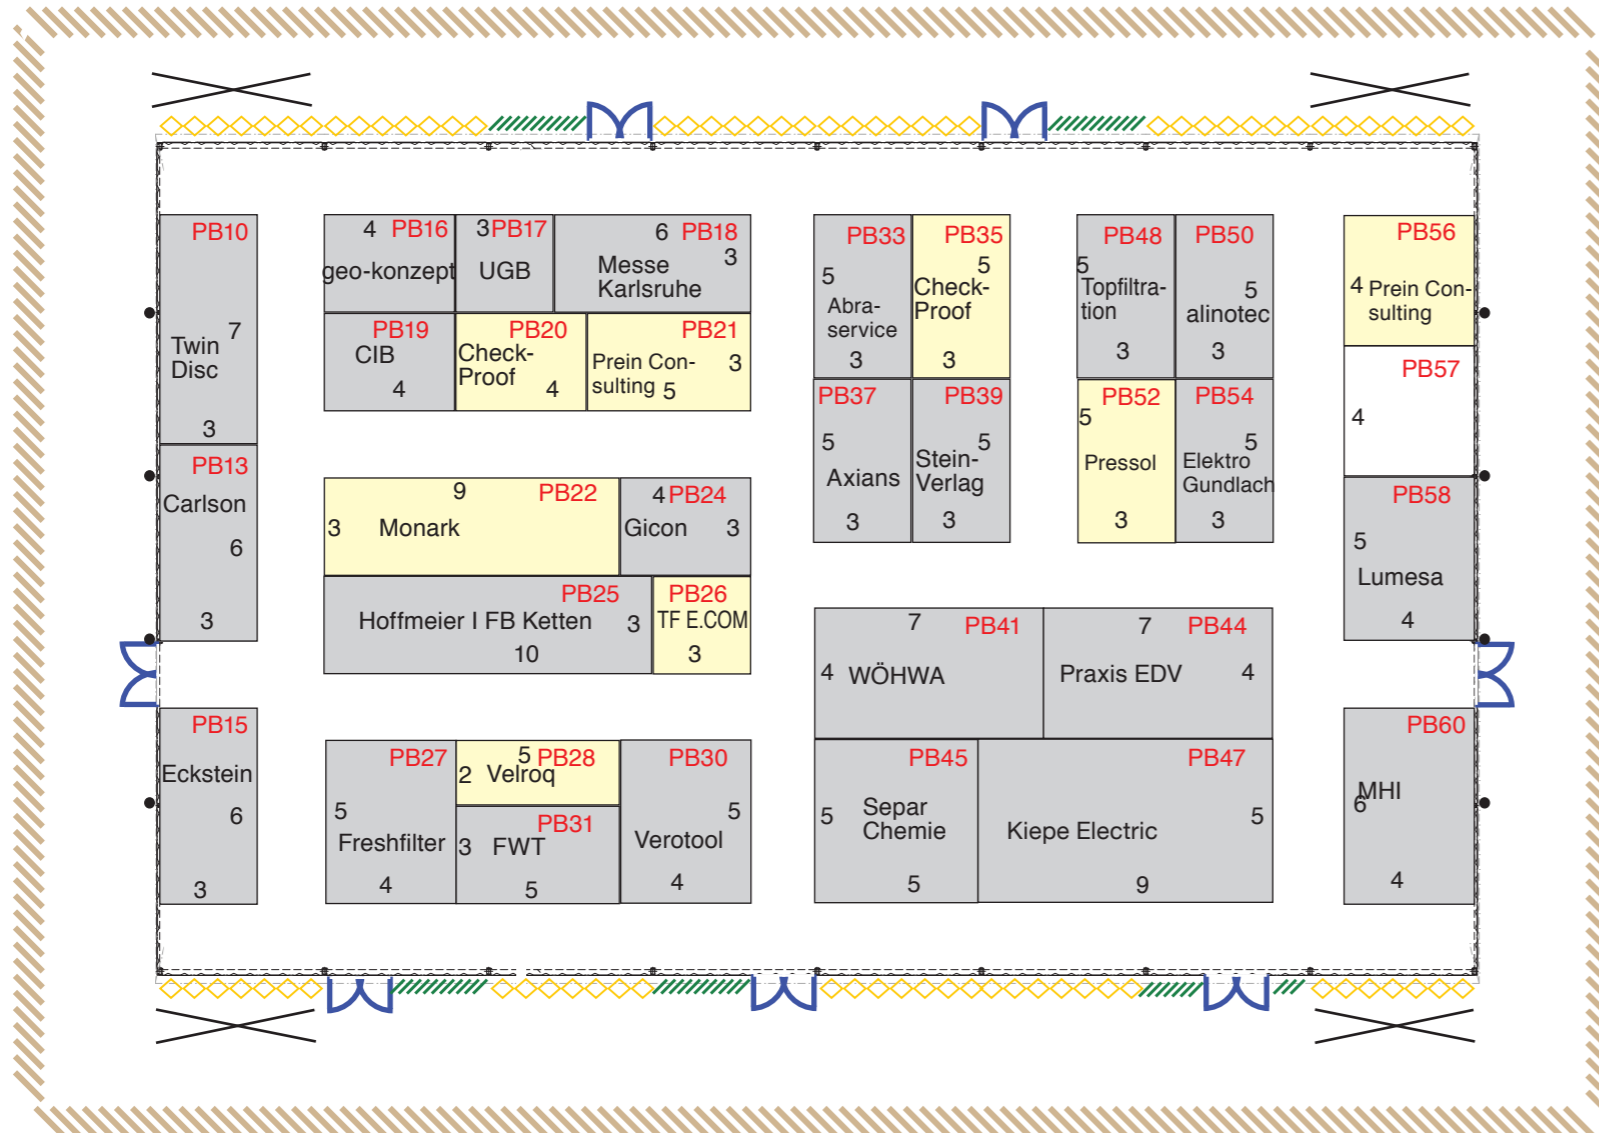

- Belegte Flächen
booked stand areas
- optionierte Flächen
reserved stand
- freie Flächen
available stand areas

- Fenster
window
- transparente Seitengardine
transparent side panels
- Besucherweg
visitor walkways
- Windverband
- Tür
door



Organisation:
 GEOPLAN GmbH
 Josef-Herrmann-Straße 1-3
 76473 Iffezheim
 Tel. +49 7229 606-30
 www.GeoplanGmbh.de

Stand: 15. Mai 2023

Änderungen vorbehalten!
 © Alle Rechte GEOPLAN GMBH

Pavillon Demo-Fläche C / Pavilion Demo Area C

L: 40 x B: 25 m

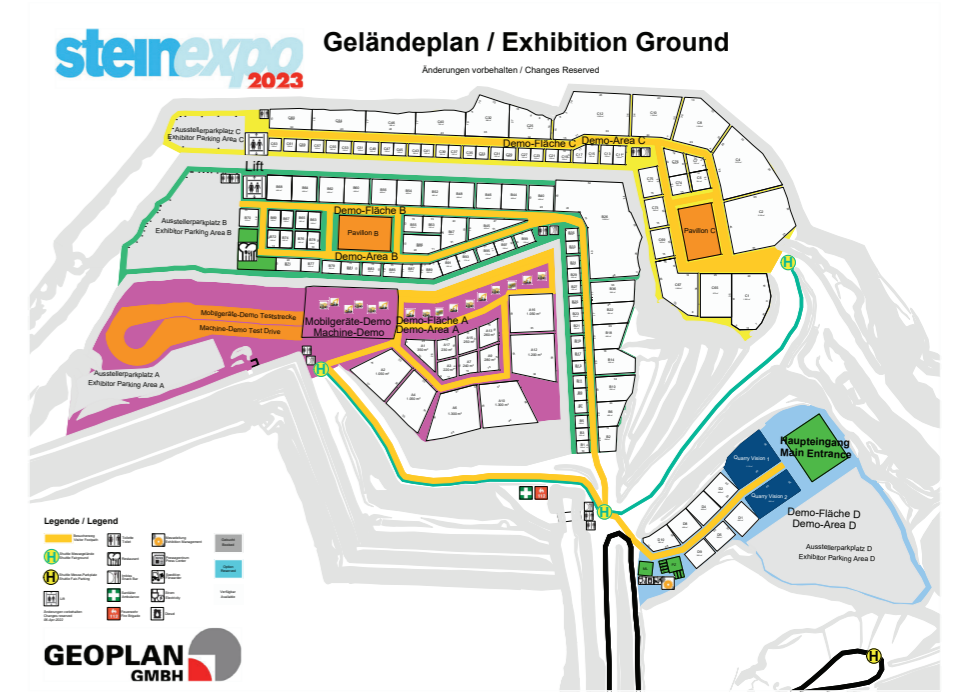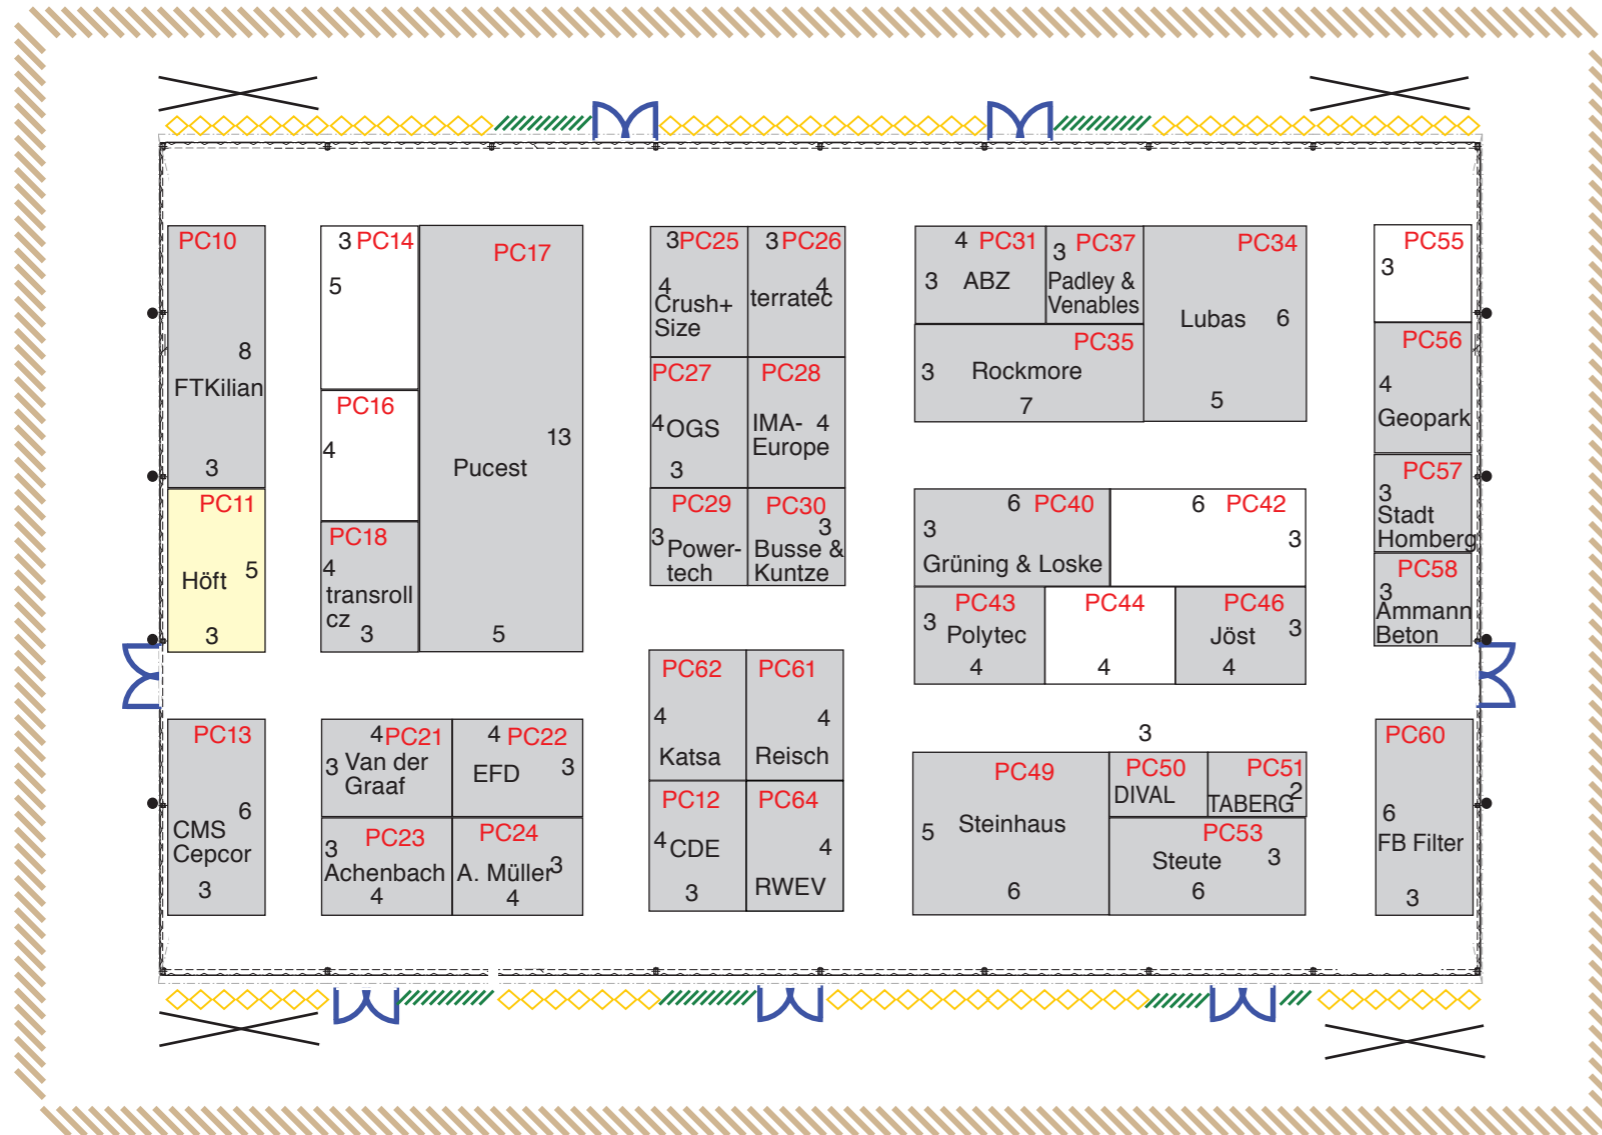

- Belegte Flächen
booked stand areas
- optionierte Flächen
reserved stand
- freie Flächen
available stand areas

- Fenster
window
- transparente Seitengardine
transparent side panels
- Besucherweg
visitor walkways
- Windverband
- Tür
door

Organisation:
 GEOPLAN GmbH
 Josef-Herrmann-Straße 1–3
 76473 Iffezheim
 Tel. +49 7229 606-30
 www.GeoplanGmbh.de

Stand: 15. Mai 2023
 Änderungen vorbehalten!
 © Alle Rechte GEOPLAN GMBH